


Fase naam	Afwerking	Commentaar	Oprichtingsfase
CONS 1.6	TV + 3-lgs NATLAK 320µm RAL 7045 telegrijs 1	kolommen	-2000
CONS 2.1	3-lgs NATLAK 320µm RAL 7045 telegrijs 1	bestaande vakwerken (vracht 1)	-2000
CONS 2.2	3-lgs NATLAK 320µm RAL 7045 telegrijs 1	bestaande vakwerken (vracht 2)	-2000
CONS 2.3	3-lgs NATLAK 320µm RAL 7045 telegrijs 1	bestaande vakwerken (vracht 3)	-2000
CONS 3.1	3-lgs NATLAK 320µm RAL 7045 telegrijs 1	nieuwe vakwerken (vracht 1)	-2000
CONS 3.2	3-lgs NATLAK 320µm RAL 7045 telegrijs 1	nieuwe vakwerken (vracht 2)	-2000
CONS 4.1	3-lgs NATLAK 320µm RAL 7045 telegrijs 1	gradingen, schoren en drukokers (vracht 1)	-2000
CONS 4.2	3-lgs NATLAK 320µm RAL 7045 telegrijs 1	gradingen, schoren en drukokers (vracht 2)	-2000
CONS 5.1	TV + 2-lgs PC RAL 7045 telegrijs 1	Losse platen en hoeklijnen	-2000
5.2	THERMISCH VERZINKT	Platen tbv aarding	-2000

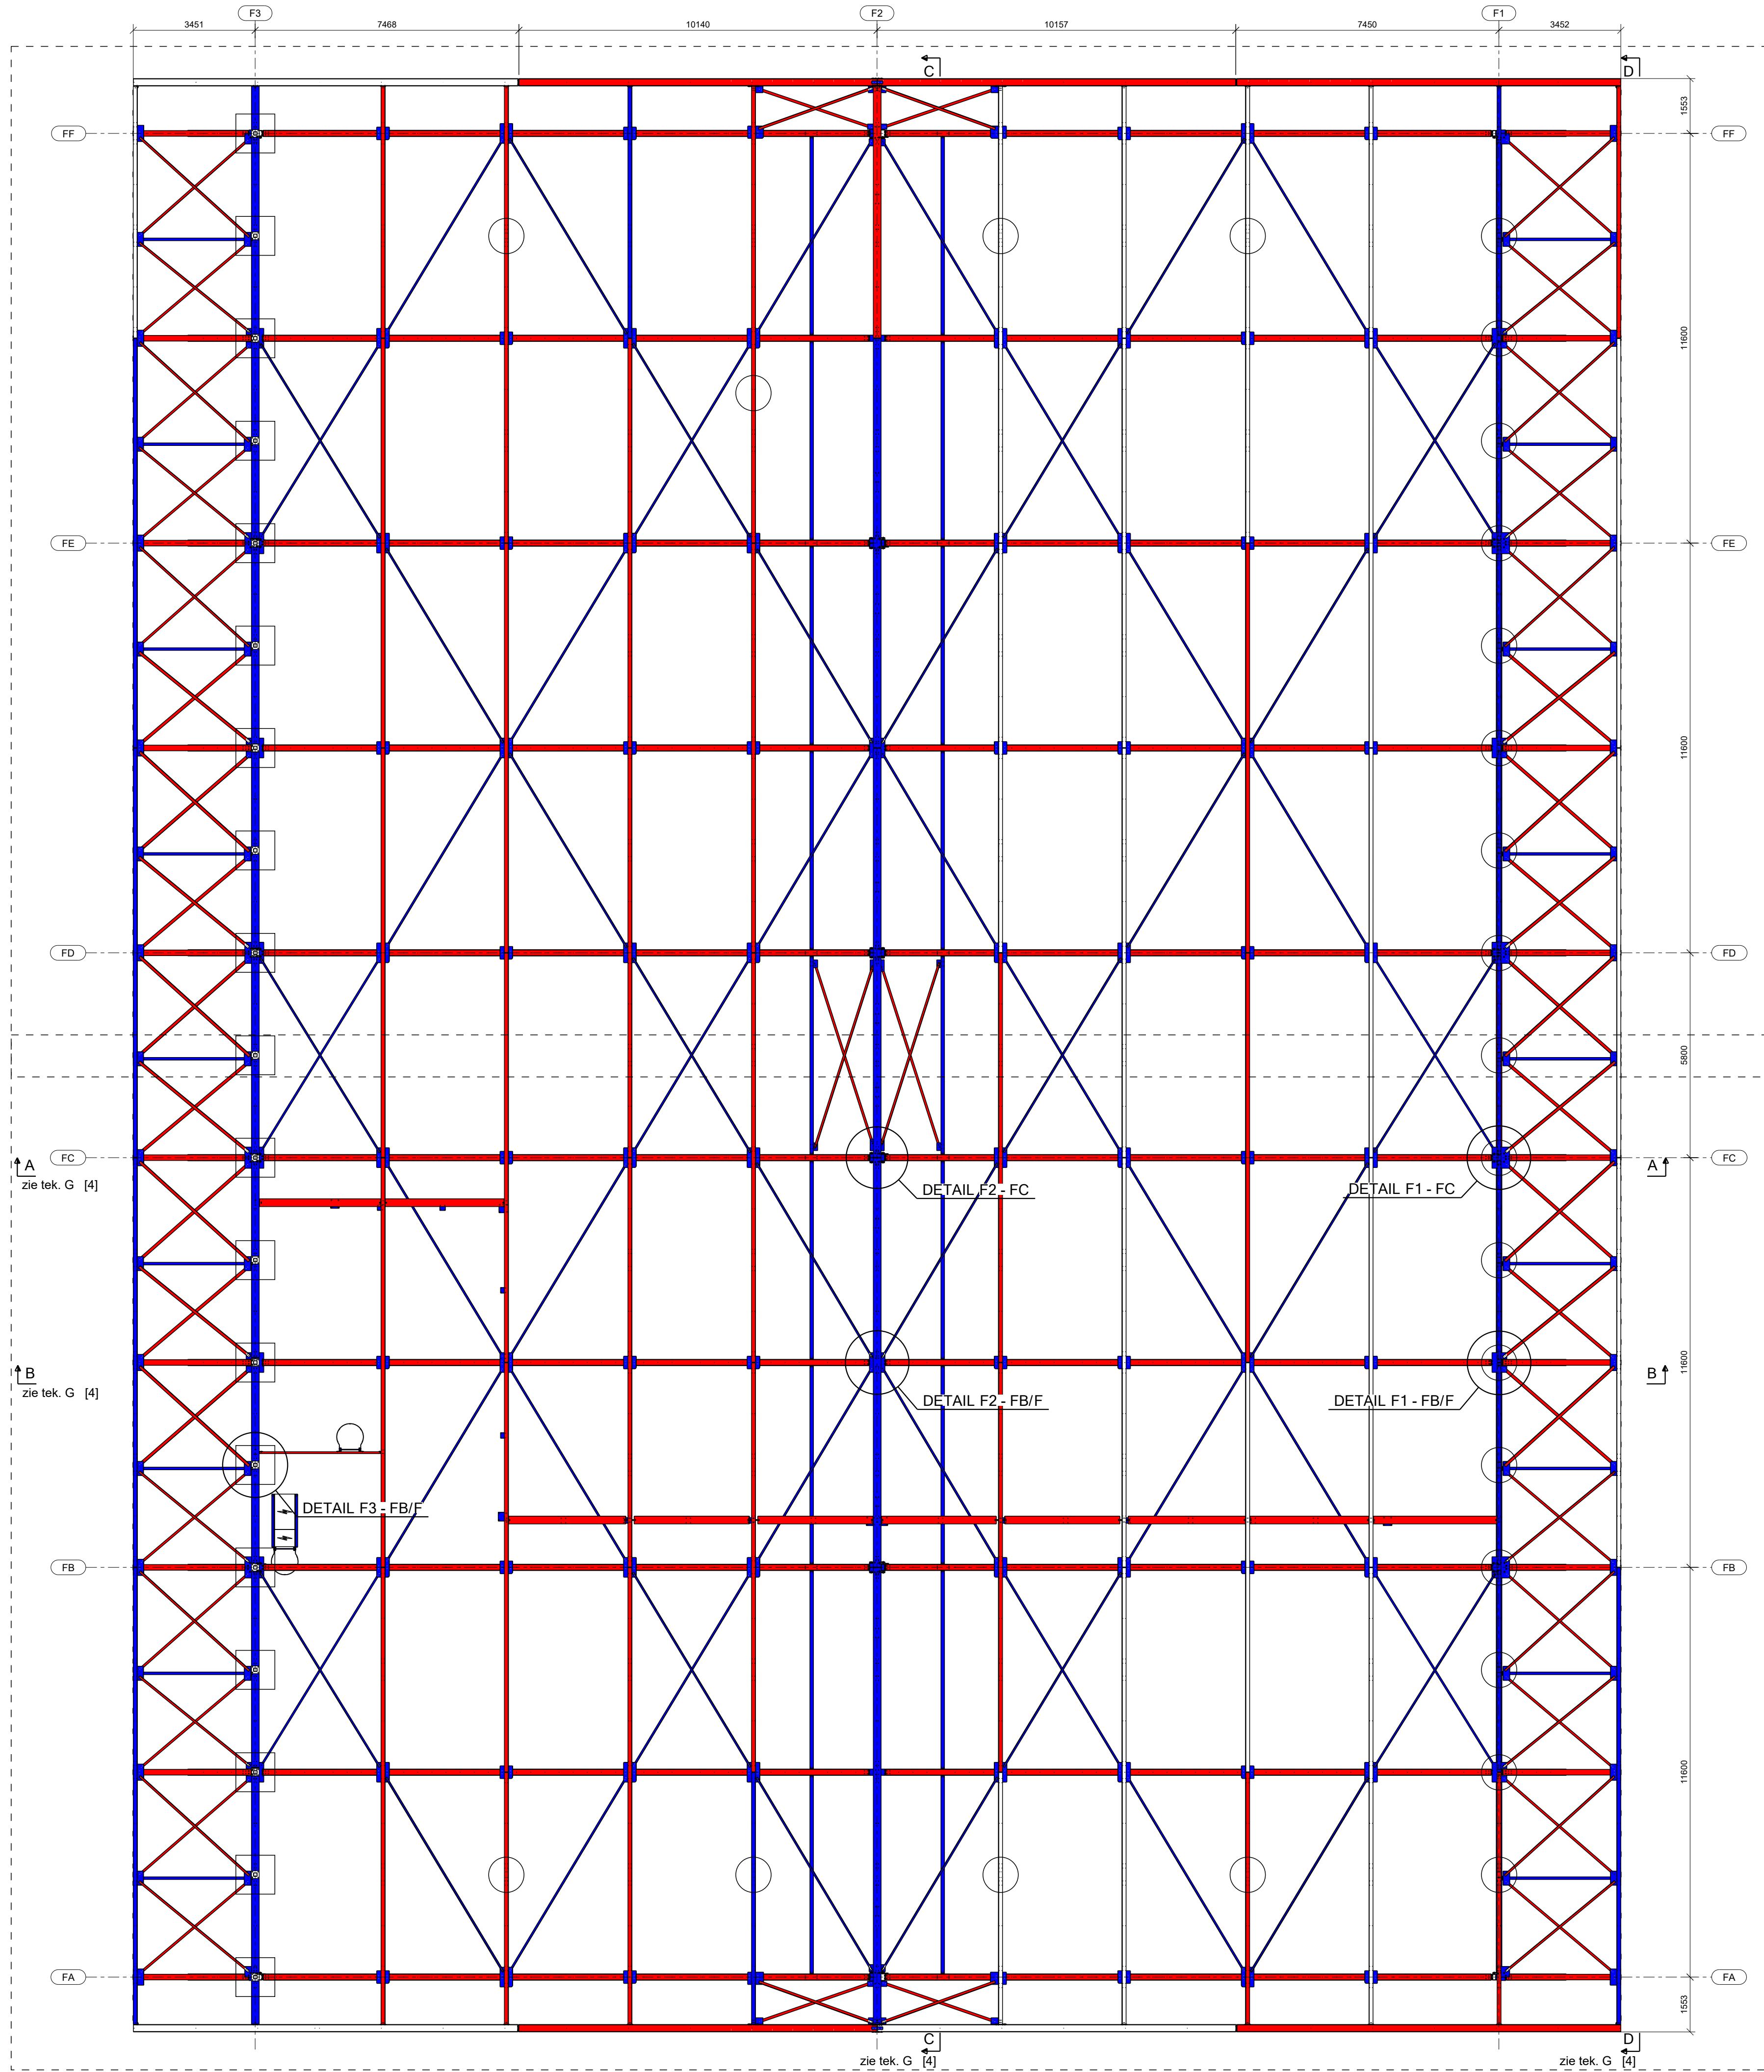

Voor overzicht labels zie tekening: G6

Voor overzicht labels zie tekening: G5

- LEGENDA:
- NIEUW STAAL
  - DONORSTAAL
  - VOORZIENING VALBEVEILIGING
  - VOORZIENING GOOT

Executieklass: EXC2

# DEFINITIEF

Rev. nr.	Rev. fase	Revisie omschrijving	Rev. datum
3	-	DEFINITIEF	TSI 24-11-2023
2	-	TER VRIJGAVE ter vrijgave productie (door opdrachtgever)	TSI 06-10-2023
1	-	VOORLOPIG	TSI 01-09-2023

Opdrachtgever: <b>BAM Bouw &amp; Techniek</b>	Getekend: Terry Sikkema
Hoofdconstructeur: <b>BAM A&amp;E</b>	Schaal: zie aanzicht
Werk: <b>DLP90</b>	Formaat: <b>A1</b>
Adres: <b>Uiverweg te Schiphol</b>	<b>FASE 1 t/m 5</b>

Onderwerp: <b>BOVENAANZICHT SECURITY LODGE</b>	Materiaal: S235 T.A.V. Bouten: 8.8-THVZ gerold T.A.V.
Lassen: zie werkplaatstekeningen	Algemeen: S235 a = 0,38 x t S355 a = 0,44 x t T.A.V.

**VIC OBDAM**

**BOUWEN BEGINT MET STAAL**

Projectnummer - opdrachtfase:  
**300171-2000**

Tekening:  
**G [3]**

T: 0226-453 544 (algemeen)  
T: 0226-363 690 (bekerkamer)

Bovenaanzicht, 1:105