


Fase naam	Afwerking	Commentaar	Oprichtingsfase
CONS 1.1	THERMISCH VERZINKT	Staal loopbrug (frames)	-2000
CONS 1.2	THERMISCH VERZINKT	Staal loopbrug (losse onderdelen)	-2000
CONS 1.3	ONBEHANDELD	Viltrol/ teflon platen	-2000
CONS 1.4	TV + 2-lgs PC RAL7044 (zijdegrijs)	Staal loopbrug(zicht)	-2000
CONS 1.6	TV+ 2-lgs PC RAL9005 (gitzwart)	Staal loopbrug(geen zichtwerk)	-2000

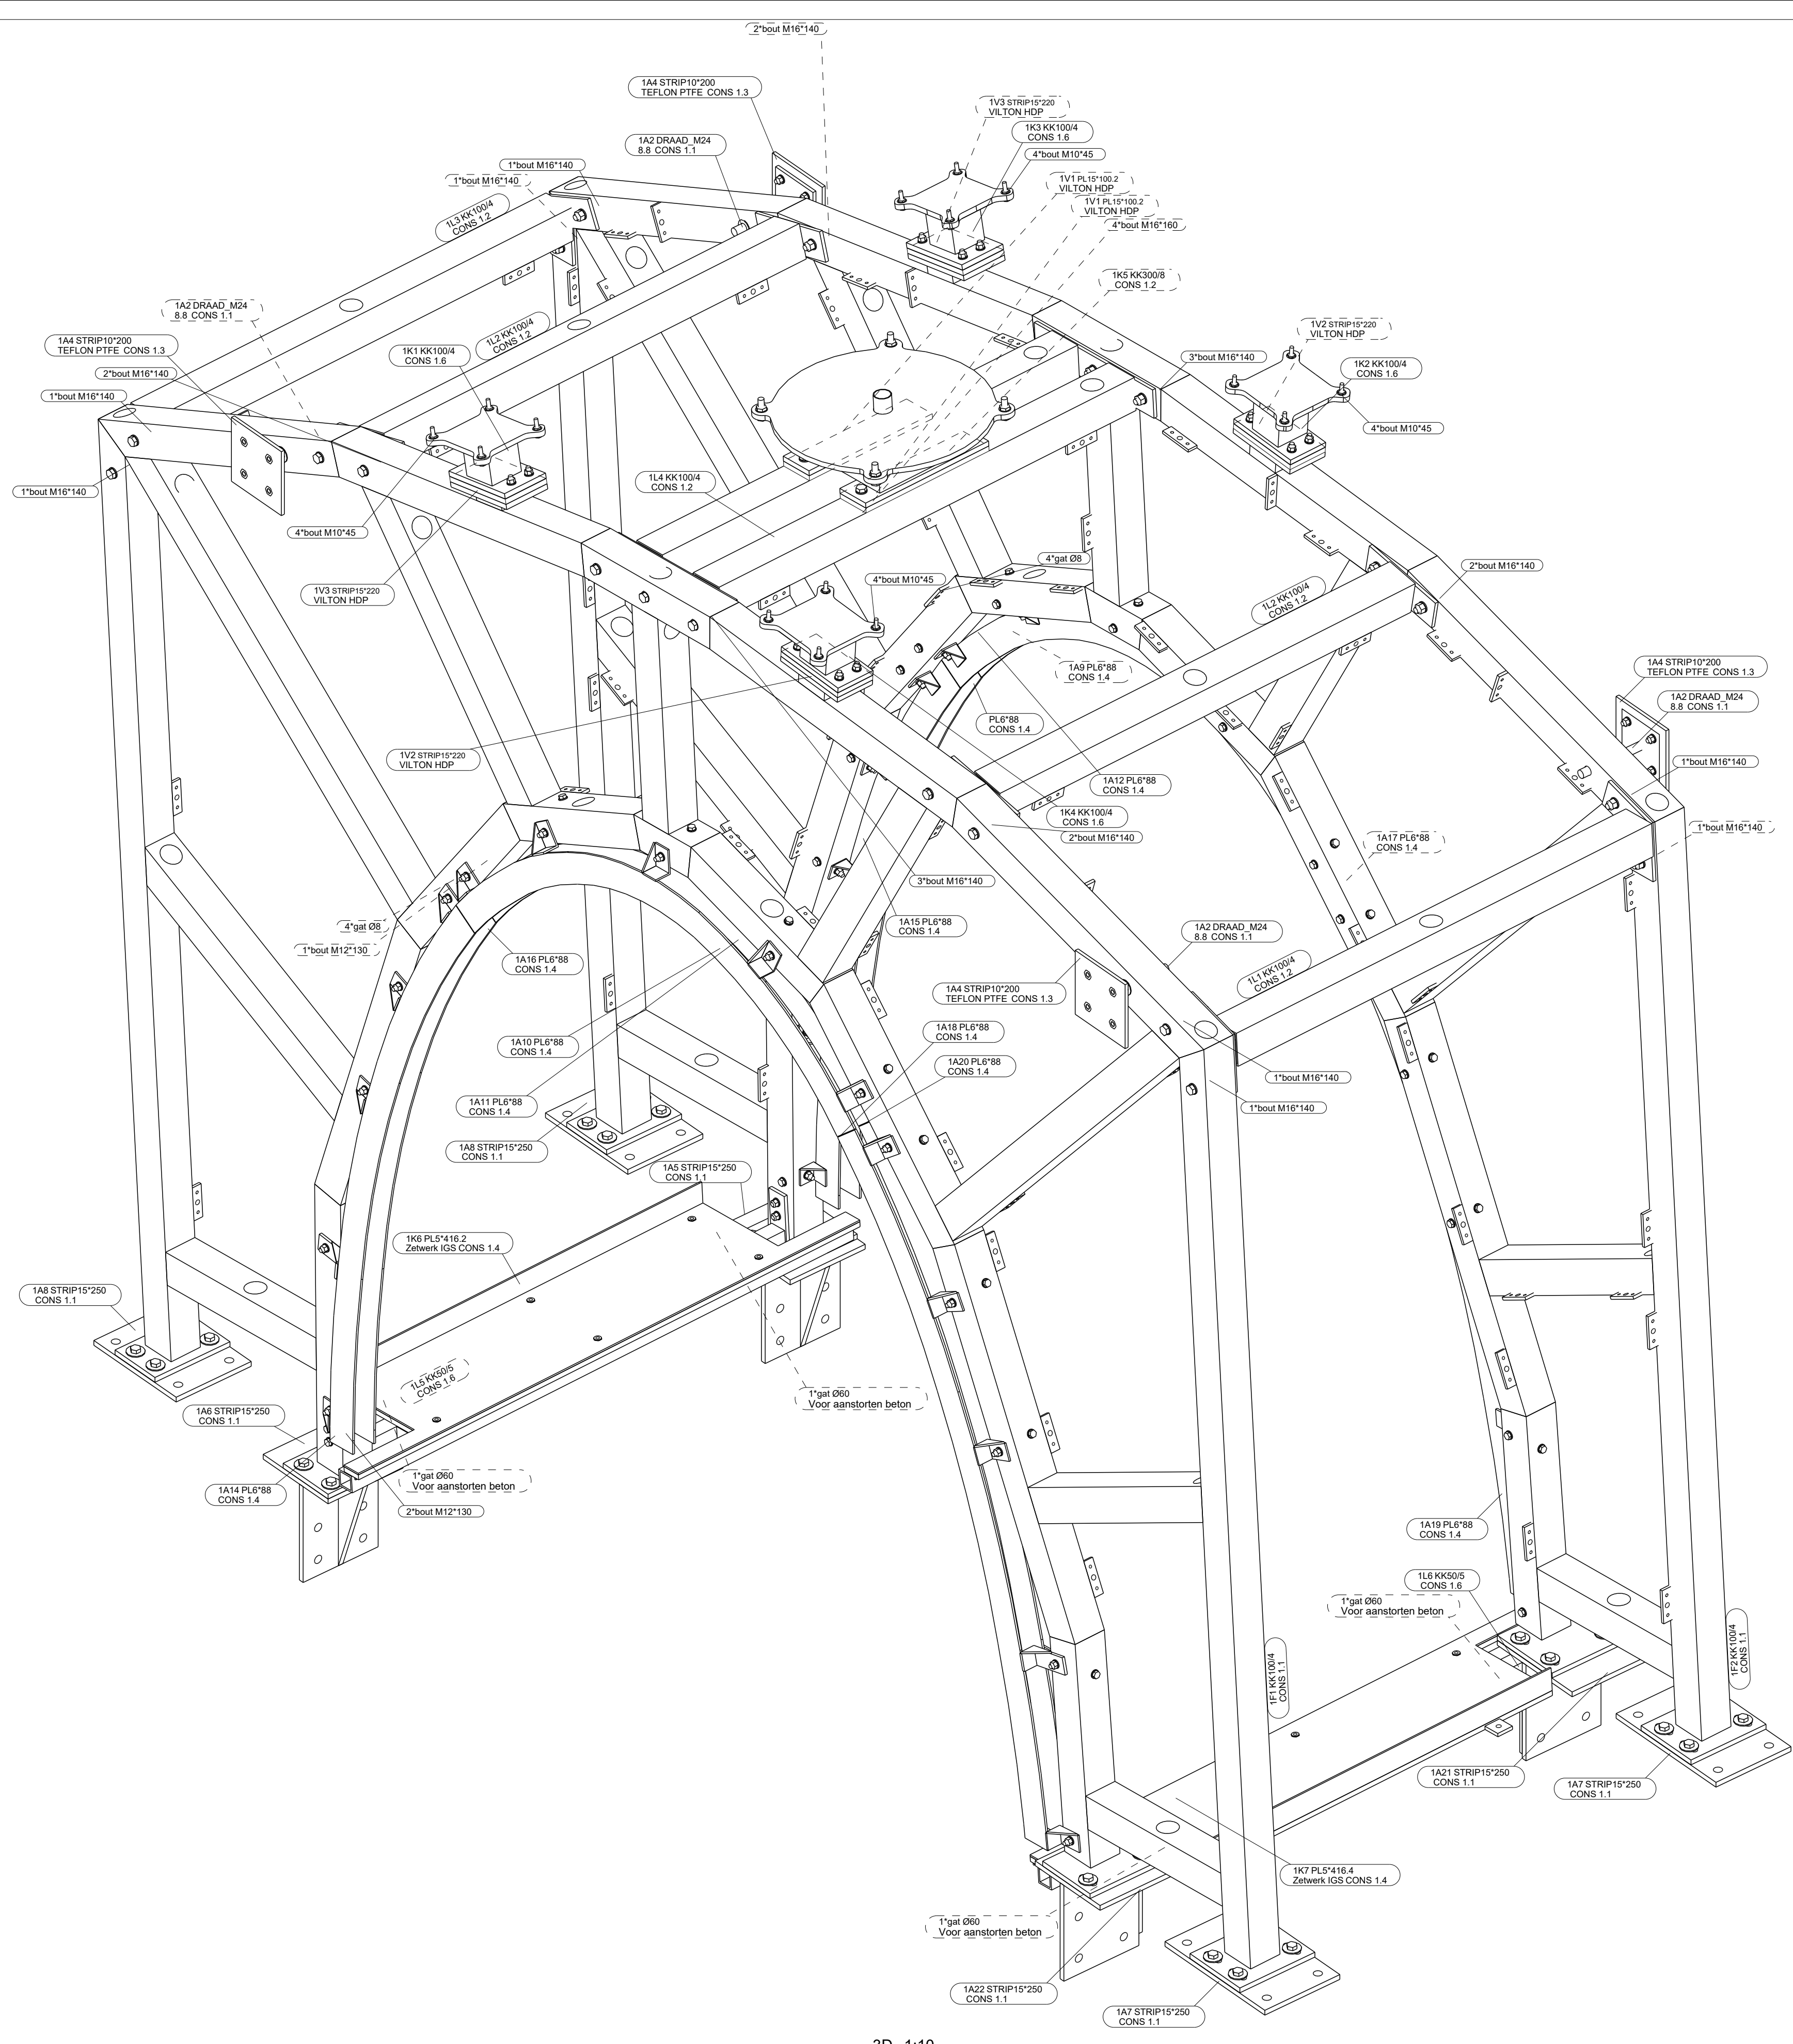

3D, 1:10

Uitvoeringsklasse: EXC2

# DEFINITIEF

1	-	DEFINITIEF	BDe	07-07-2023
Rev. nr.	Rev. fase	Revisie omschrijving	Getekend:	Bram Dekker
Opdrachtgever:			Schaal:	zie aanzicht
Van Wijnen			Formaat:	A1
Hoofdconstructeur:			<b>FASE 1</b>	
IMd Raadgevende Ingenieurs B.V.				
Werk: Loopbrug Adyen			Projectnummer - opdrachtfase:	
Adres: Rokin 49, 1012 KK Amsterdam			23052-2000	
Onderwerp:			Tekening:	
3D STAALOVERZICHT			G [4]	
Materiaal:	S235	T.A.V.	Bouten: 8.8-THVZ gerold	T.A.V.
Lassen:	zie werkplaatstek. (min. las a = 4) T.A.V.			
<b>VIC OBDAM</b>			Projectnummer - opdrachtfase:	
BOUWEN BEGINT MET STAAL			23052-2000	
T: 0206-453 544 (algemeen)			Tekening:	
T: 0206-363 690 (beheerkamer)			G [4]	