


3D impressie
perspectief 2

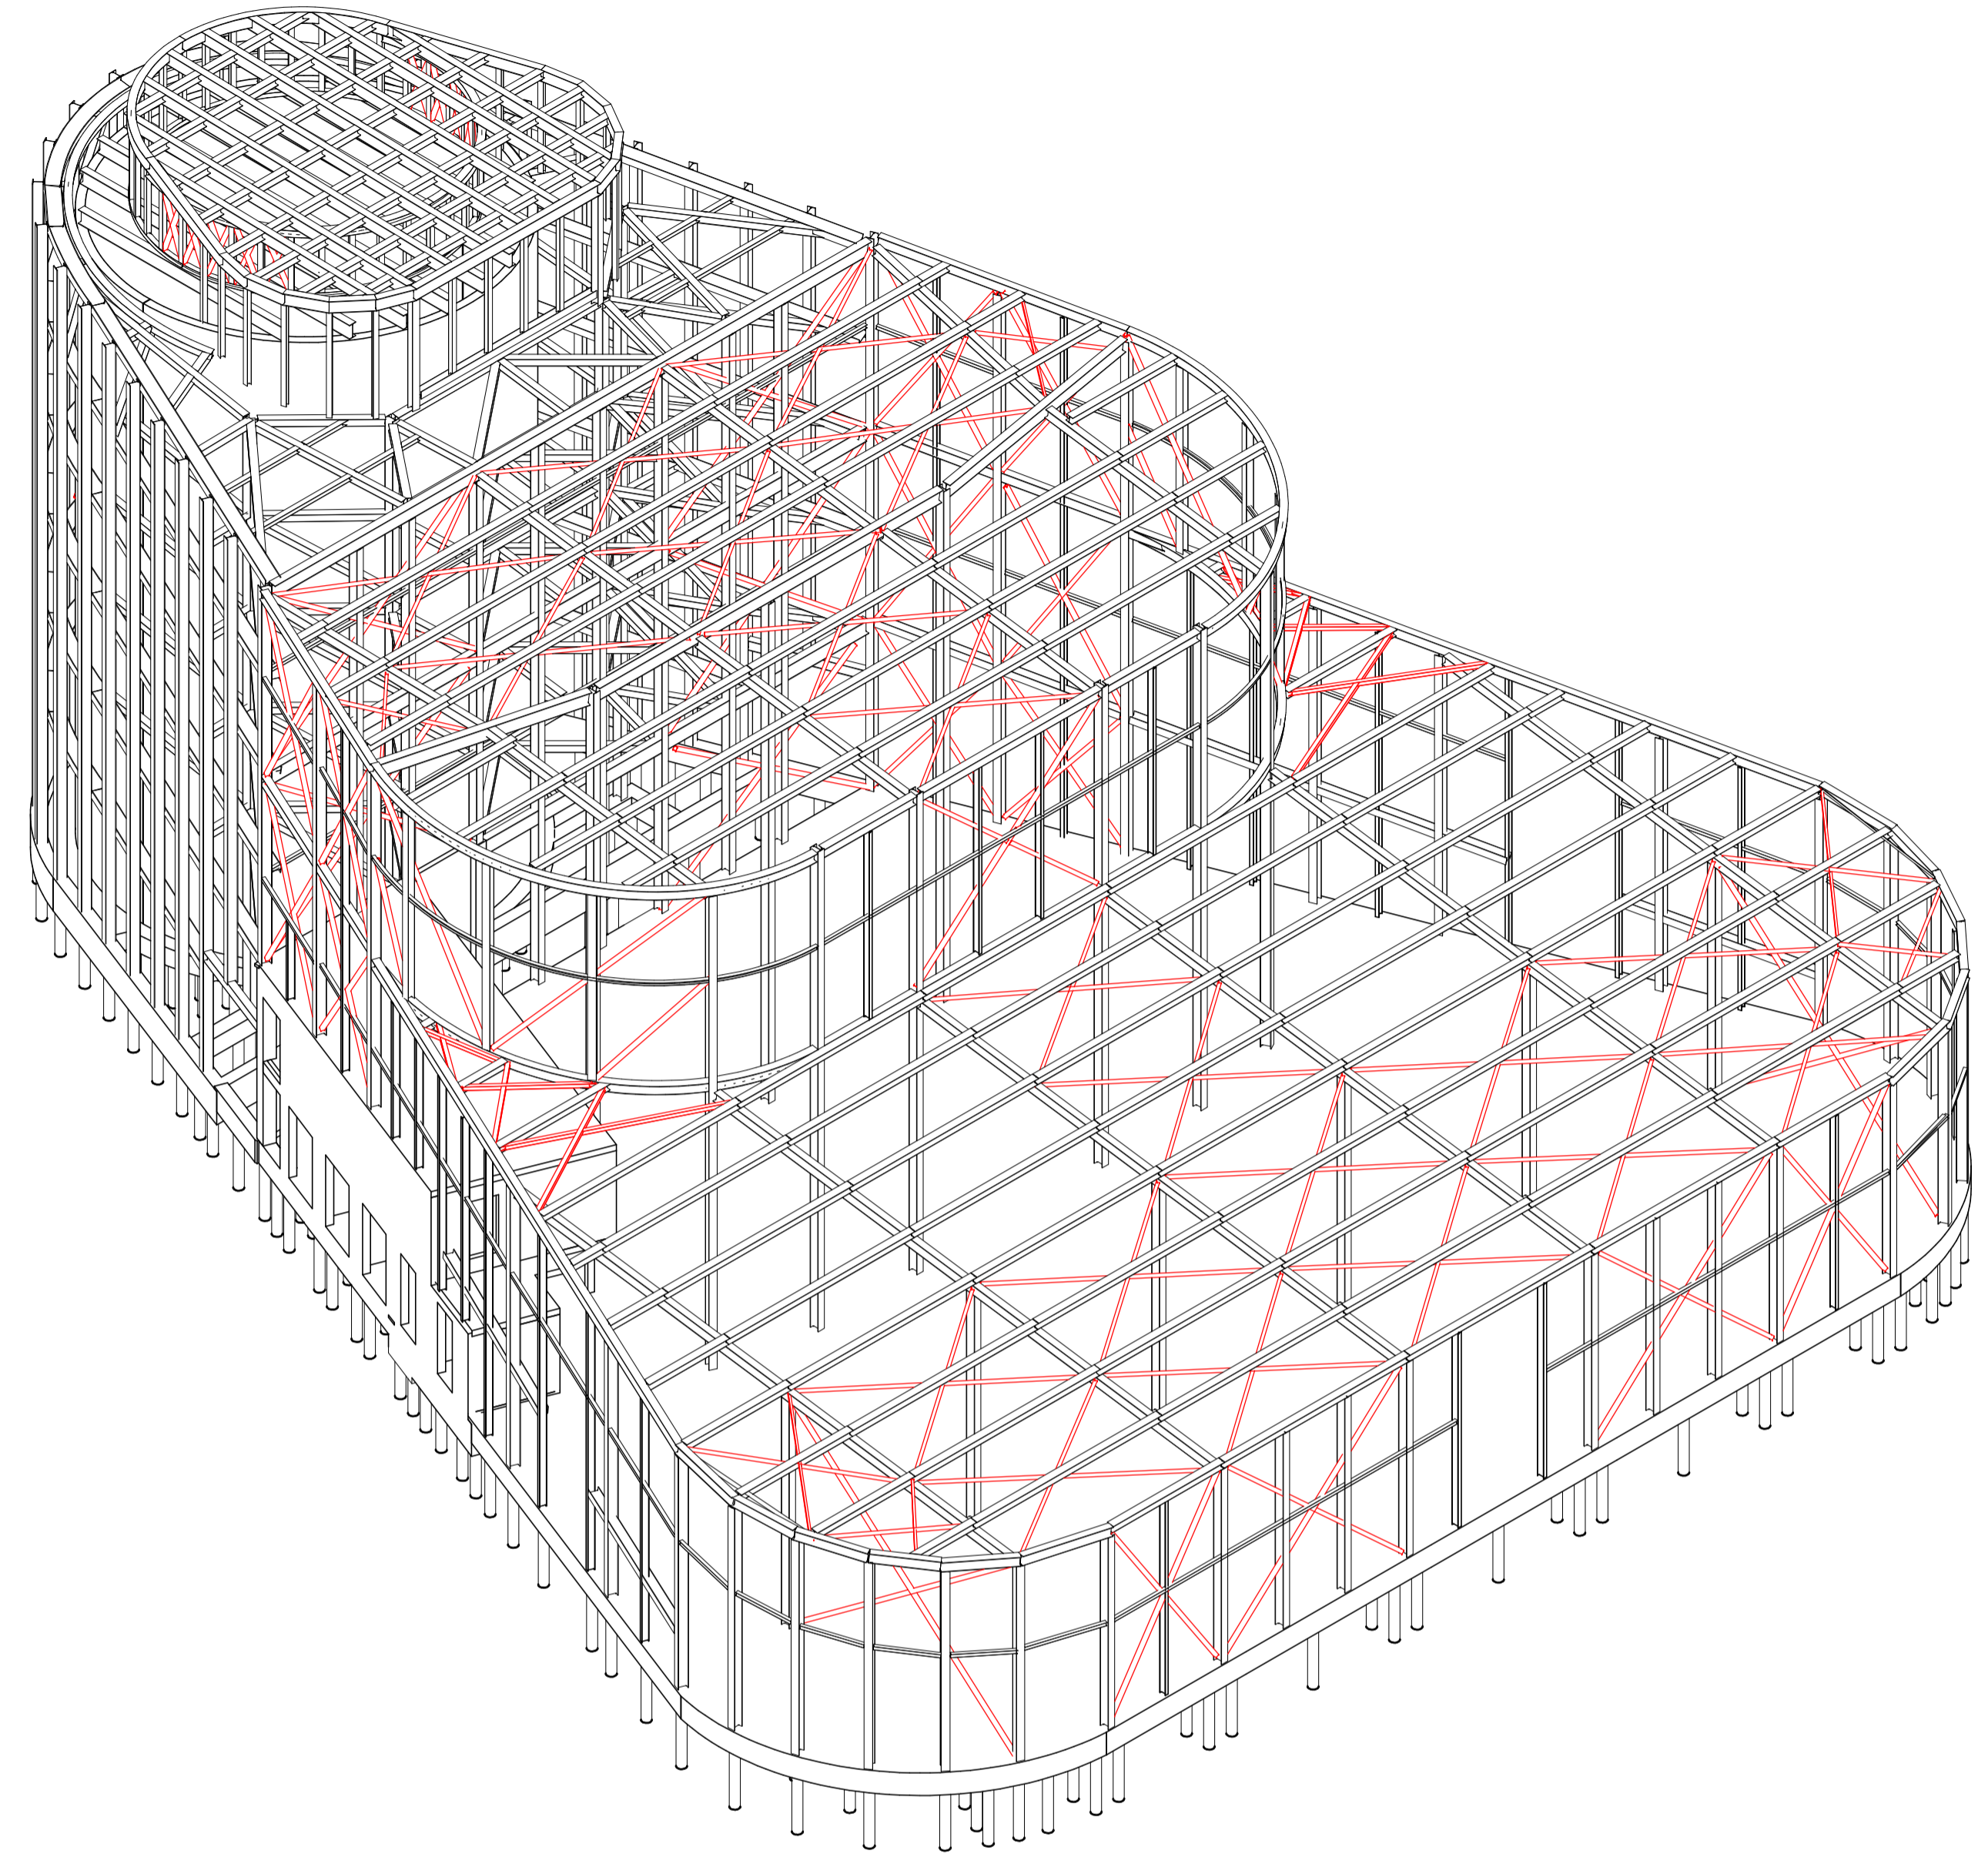

3D impressie
perspectief 2

Renvooi

— windverbanden conform model

omschrijving wijziging	datum	getekend
		E
		D
		C
		B
		A

STRACKEE BV BOUWADVIESBUREAU

Keizersgracht 101, 1015 EH Amsterdam
Postbus 14558, 1001 LB Amsterdam
020-6231157
info@strackee.nl
www.strackee.nl

project	formaaf	A1
Hulpwarmtecentrale Amsterdam South Connection,	schaal	1:200
opdrachtgever	datum	18-05-2018
NUON	bladstatus	Definitief
architect	projectleider	ir. J. v.d. Bovenkamp
Architectenbureau Schutter-ETH BV	tekenaar	D.K.

onderwerp	projectnr.	fase
3D impressies met windverbanden	917210	TO
	tekeningnr.	versie
	TO-005	