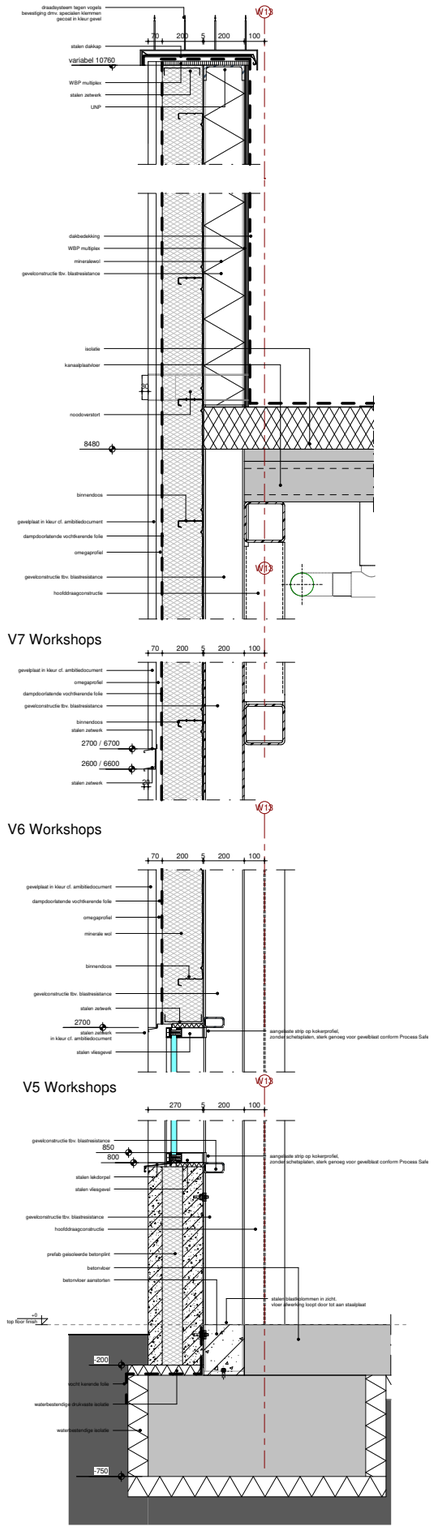

Verticale detaillering over de workshops

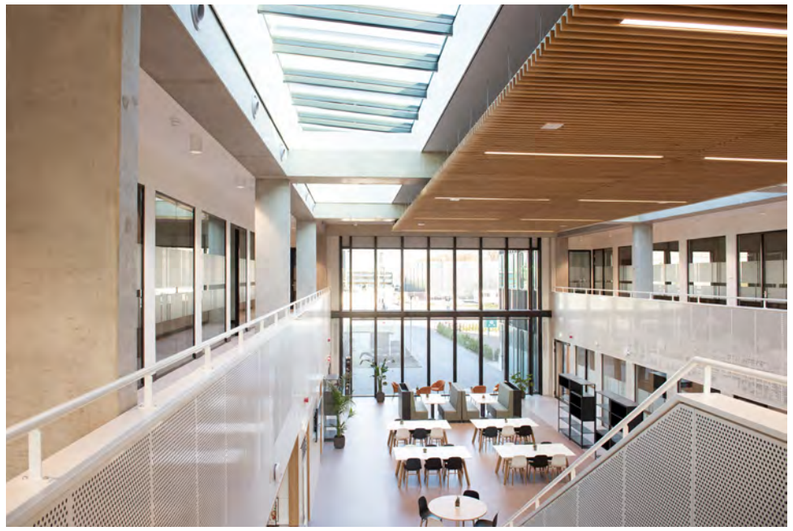

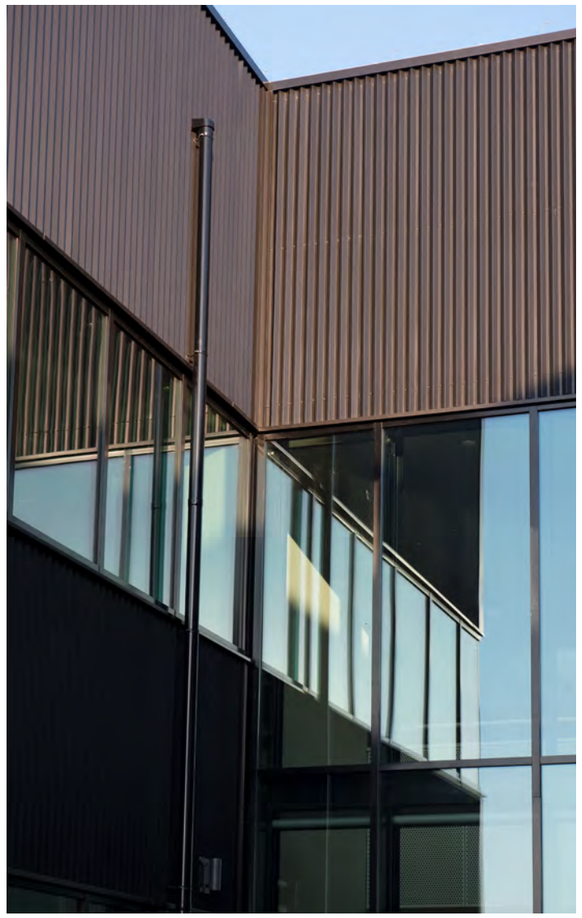

Weerspiegeling in het glas van de doorlopende horizontale banden van het kantoorgebouw. De horizontale lijnen vormen een doorlopend thema over het gehele gebouw

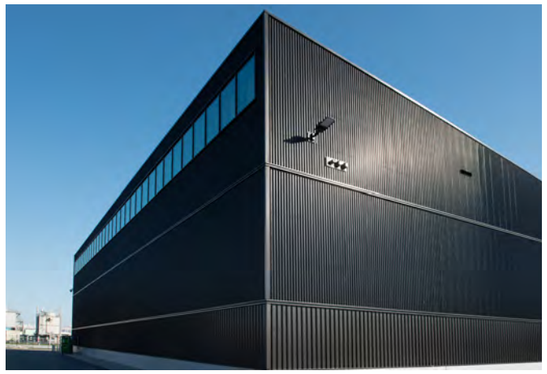

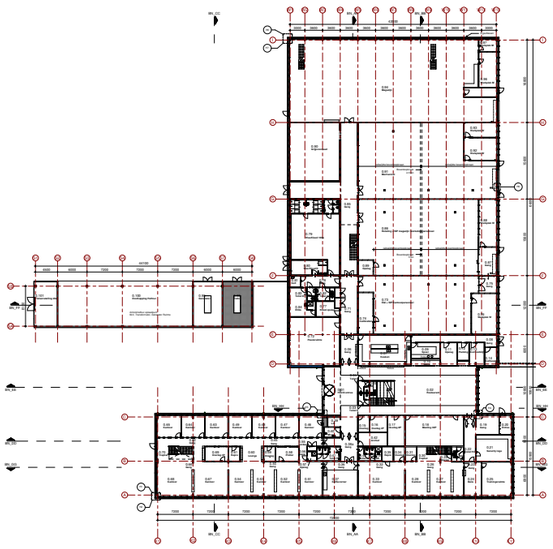

Plattegrond begane grond

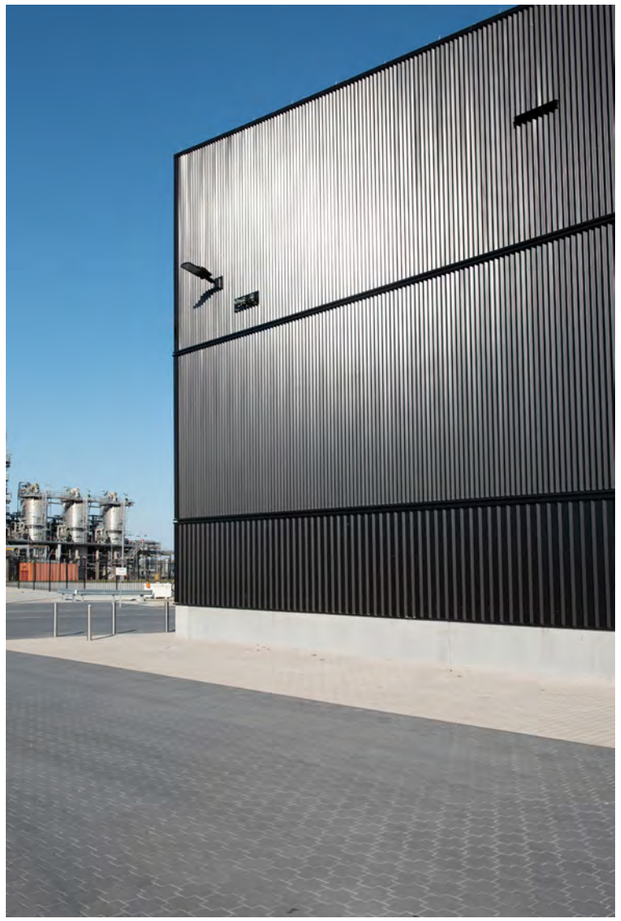

Magazijn met de productie locatie op de achtergrond
Het gebouw staat stoer op zijn plek in de haven van Rotterdam