




Doorsnede tussen as E-F  
1:200

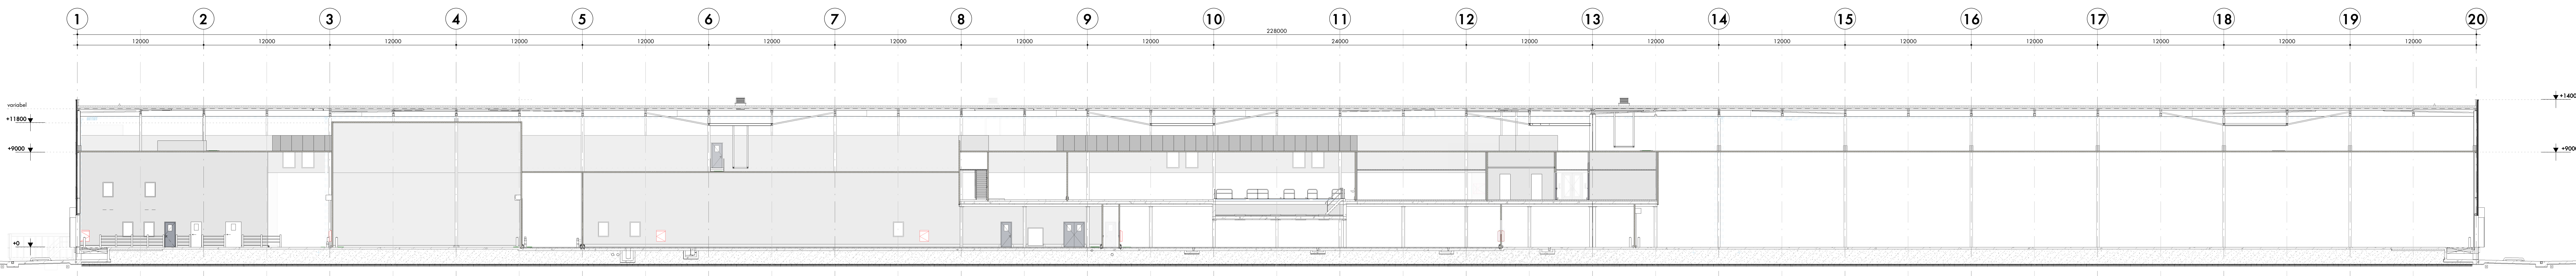


Doorsnede tussen as F-G  
1:200

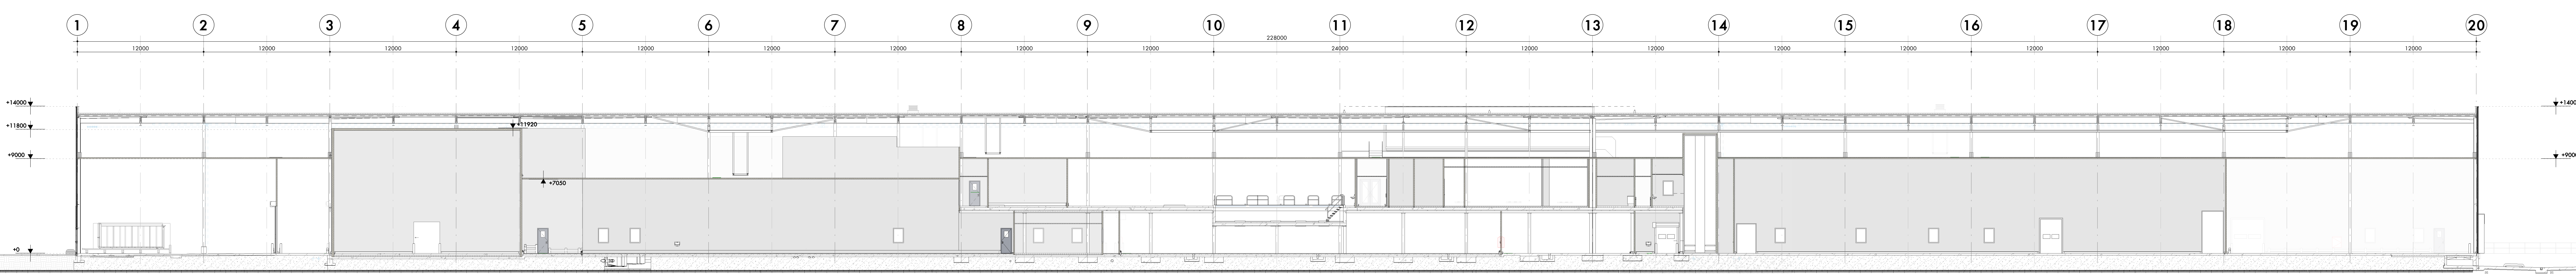

Doorsnede tussen as H-J  
1:200

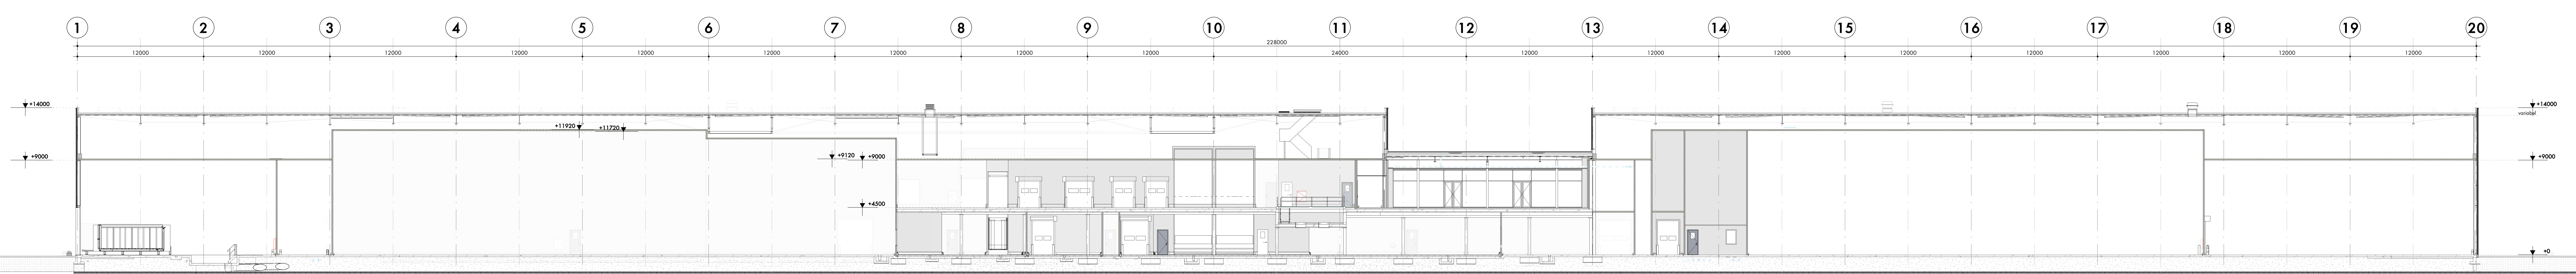

Doorsnede tussen as J-K  
1:200

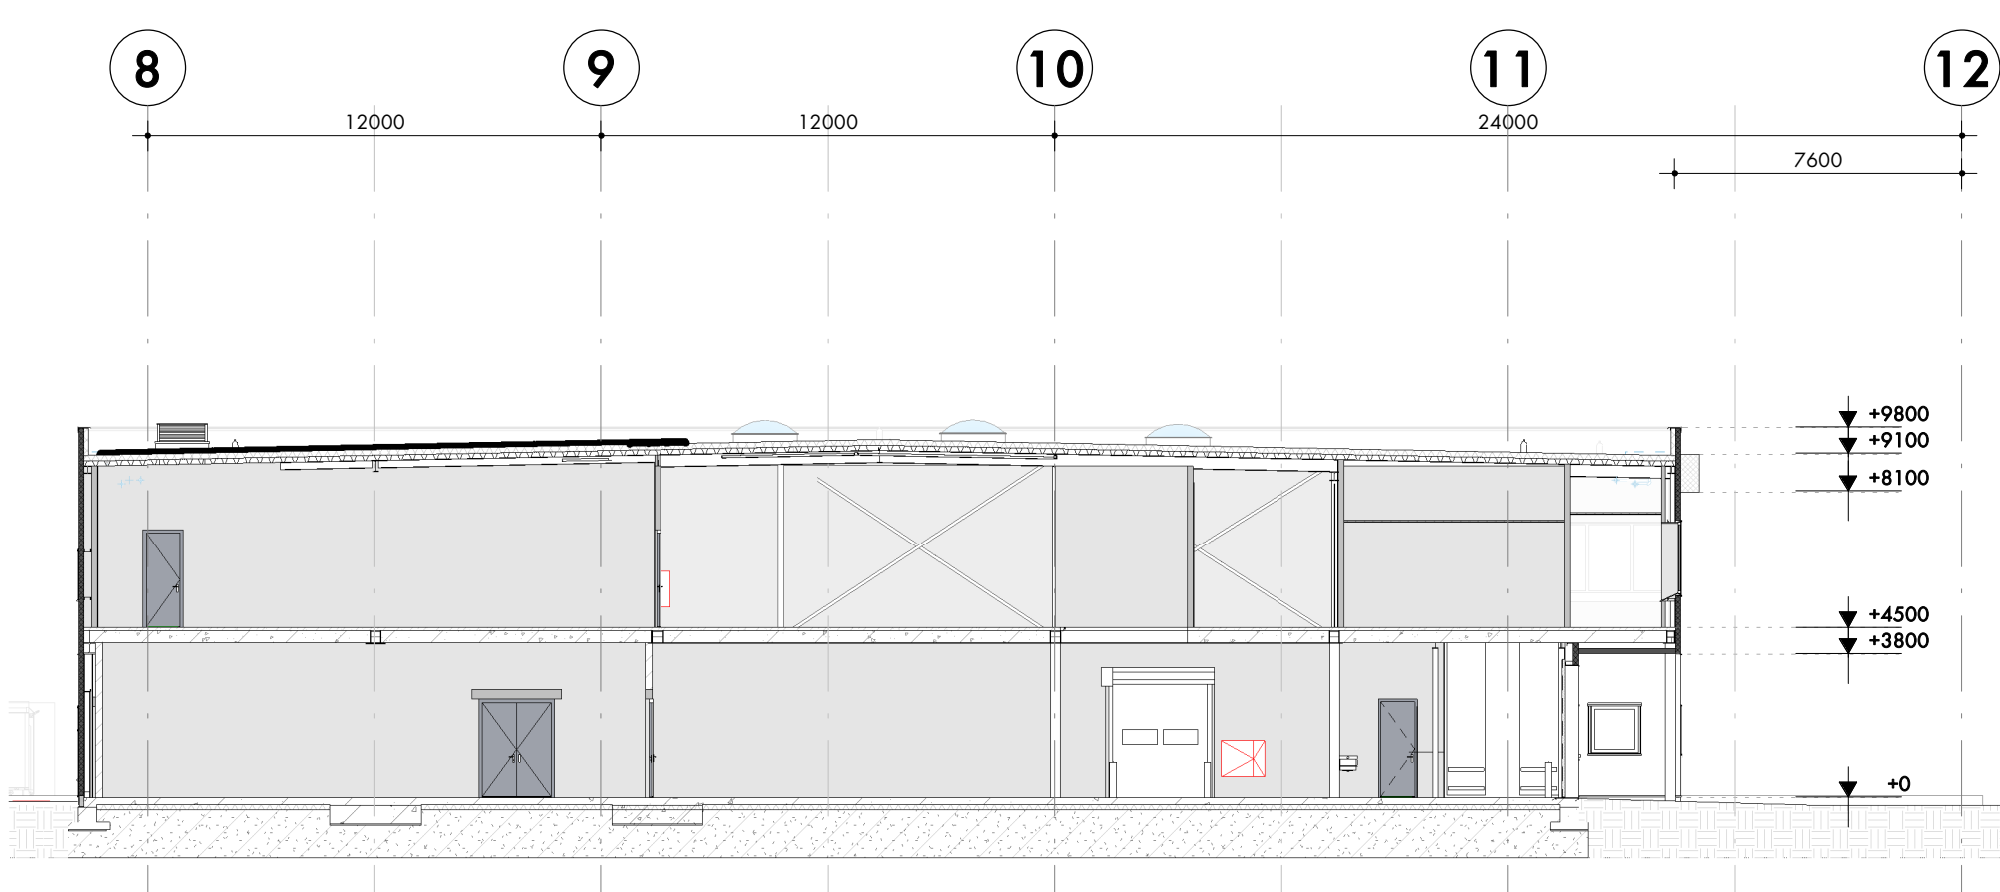

Doorsnede tussen as K-L

**nieuweboer architecten**  
 1681 NP Zwagtdijk-Oost  
 telefoon 0228 561224  
 www.nieuweboerarchitecten.nl

opdrachtgever: Helling B.V.  
 Nieuwmarkt 8  
 1681 NP Zwagtdijk-Oost  
 telefoon 0228 561224

bereit: Nieuwbouw bedrijfspgebouw Green Future op industrieterrein Greenport Venlo.  
 Moppen de Vriesstraat 3 5973RW te Sevenum

onderwerp: As doorsnede E-F, F-G, H-J, J-K en K-L

getekend:	Ex. v/d voort	gewijzigd:	
status:	CJ	A	B
datum:	11-06-2021	D	E
schaal:	1:200	F	G
werksnummer:	16-4419	H	I

Grootmarkt 5c  
 1681 PA Zwagtdijk-Oost  
 0228 58 24 44  
 info@nieuweboerarchitecten.nl  
 www.nieuweboerarchitecten.nl

**D02**